



Kaminzimmer (U/Gastro/Seminar)
Erdgeschoß Töpperschloss Neubruck
Entwurf für Veranstaltungen behördlich zu prüfen!
M=1:100(A4)

20151117 / office@neubruck.com, coworking@elsenstrasse.info

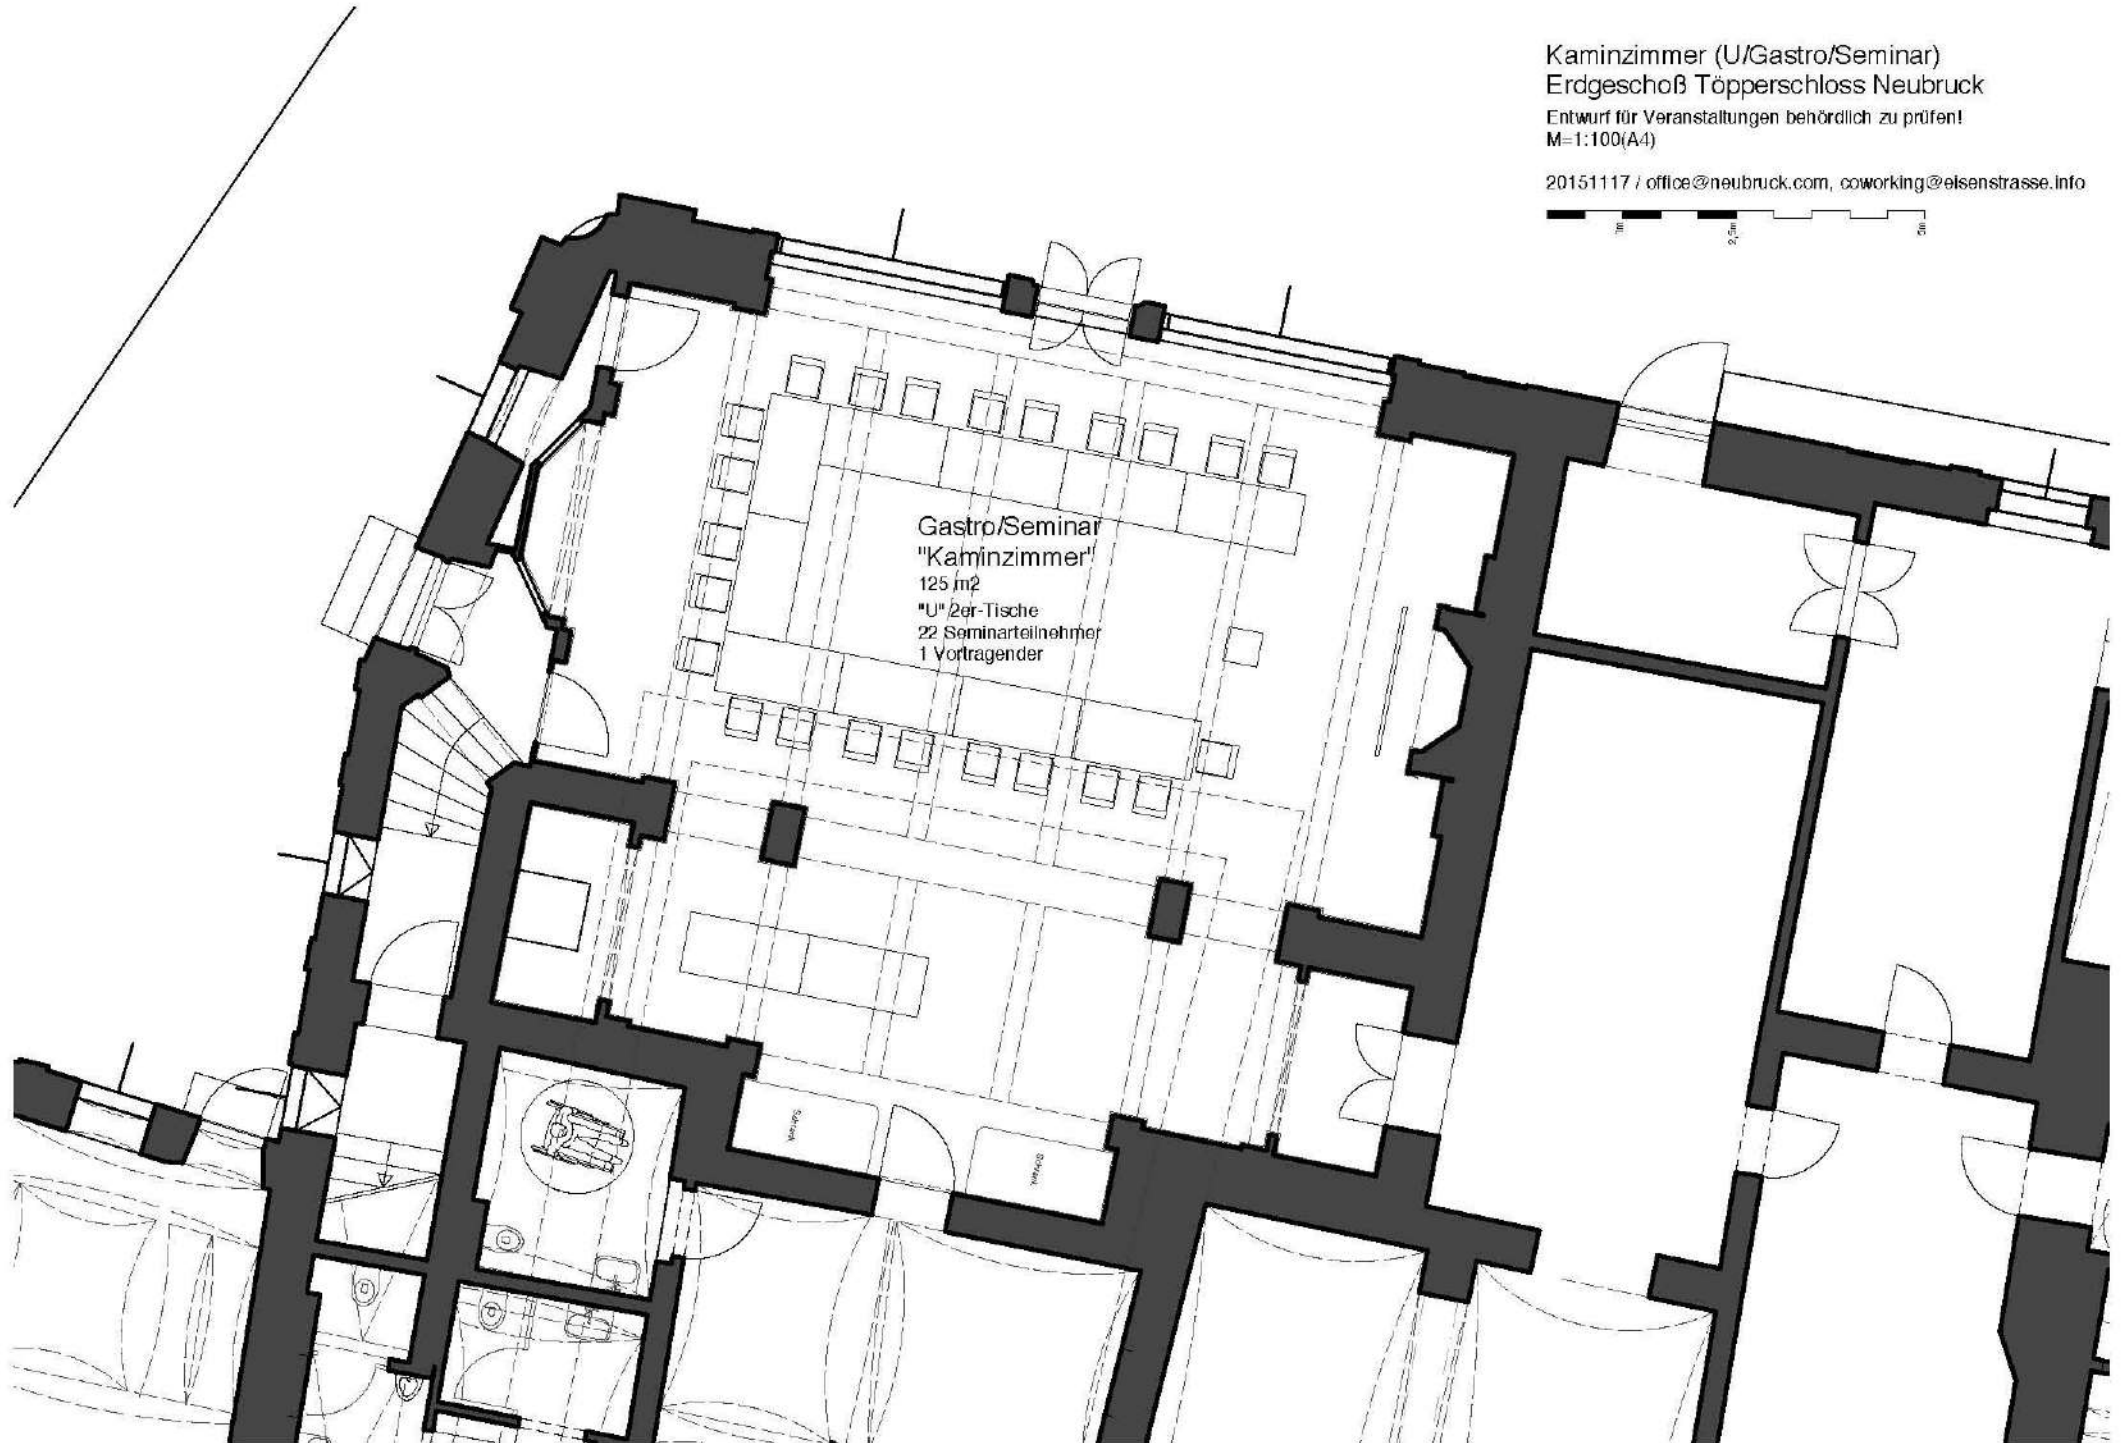

Gastro/Seminar
"Kaminzimmer"
125 m²
"U" 2er-Tische
22 Seminarteilnehmer
1 Vortragender

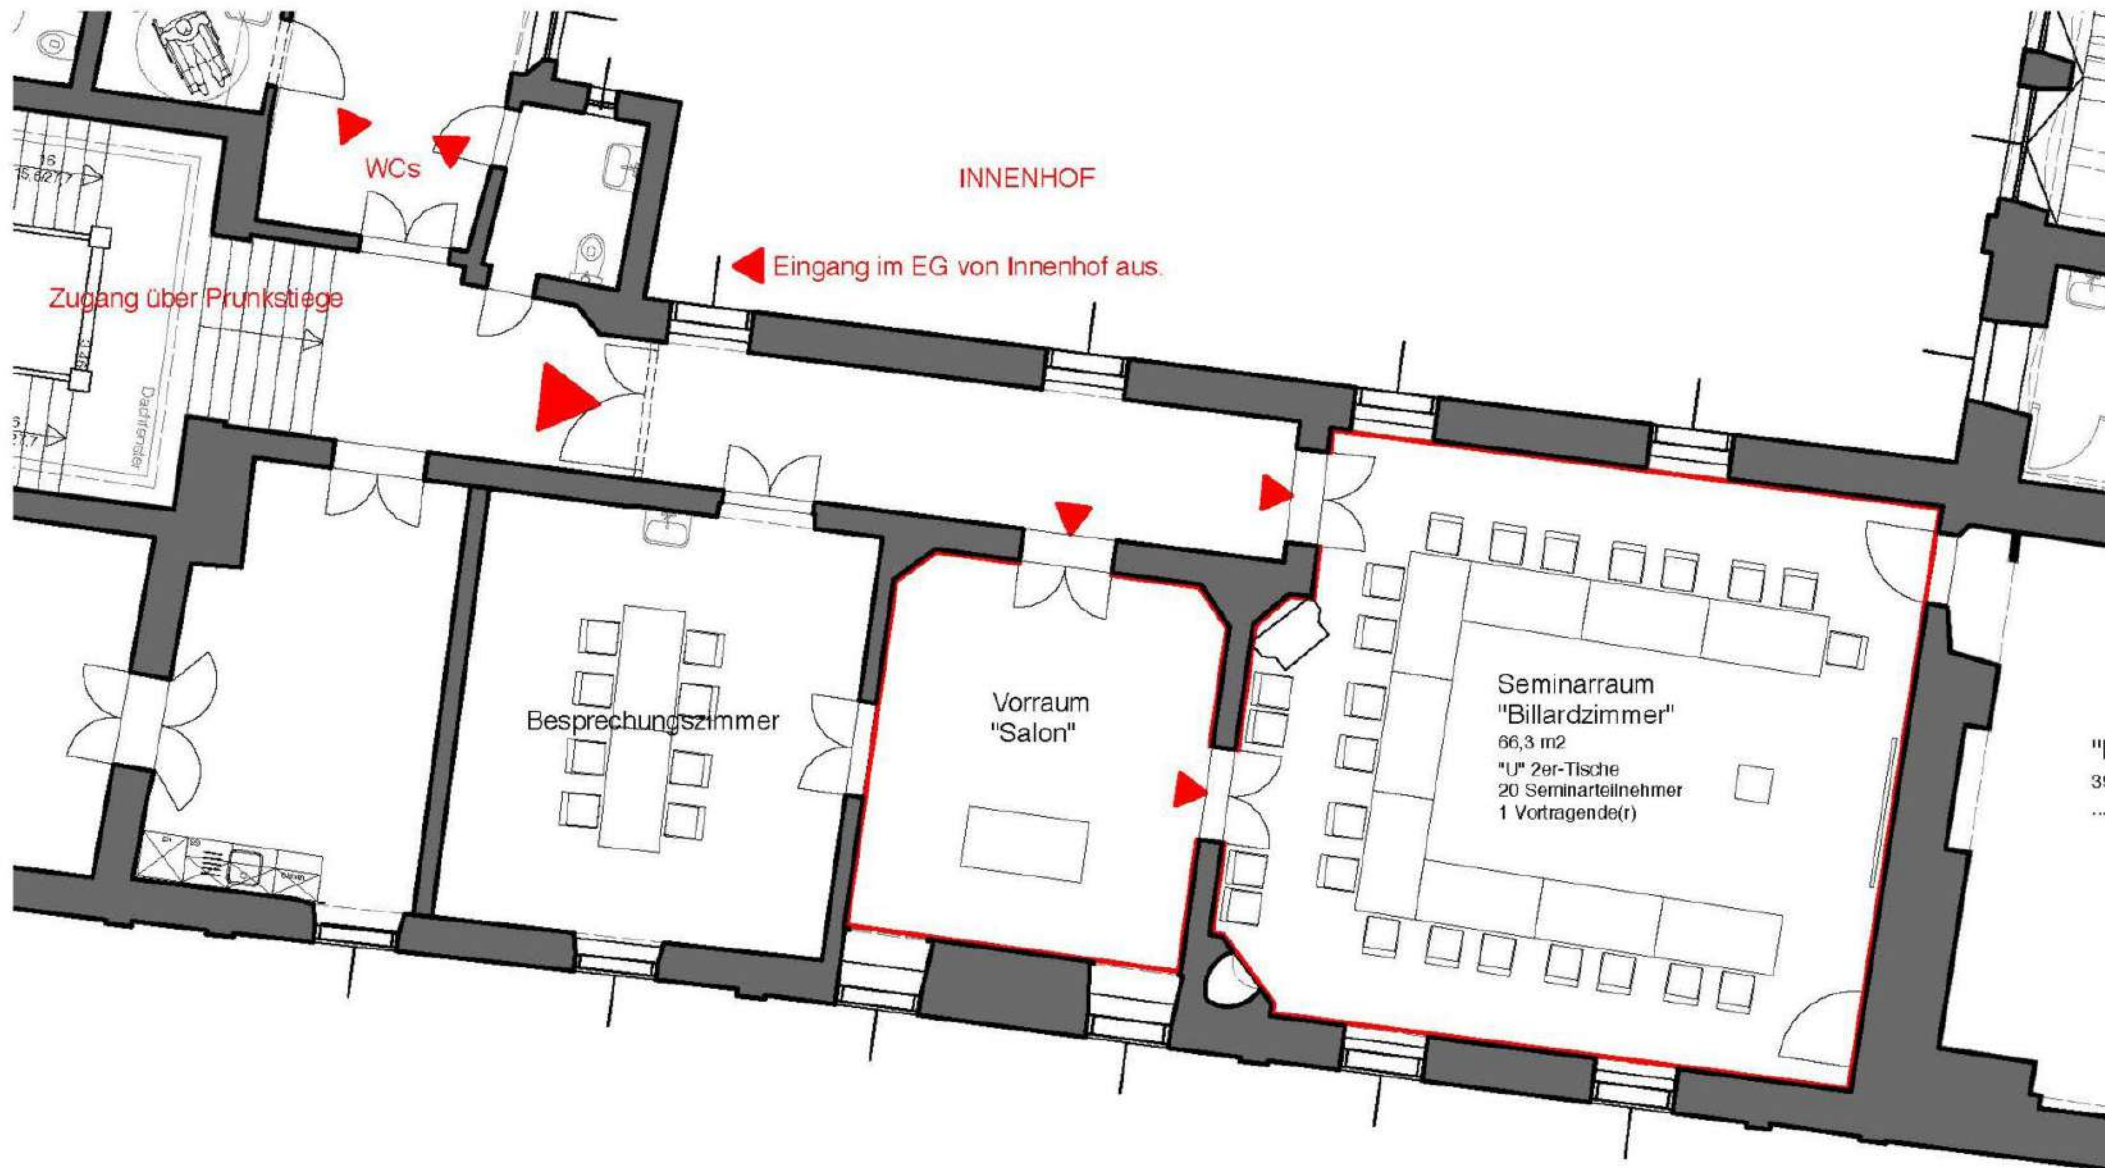


Seminarraum Billardzimmer
 Obergeschoß Töpperschloss Neubruck

Entwurf für Veranstaltungen behördlich zu prüfen!
 M=1:100(A4)

20151117 / office@neubruck.com, coworking@eisenstrasse.info



"E
 39
 ...

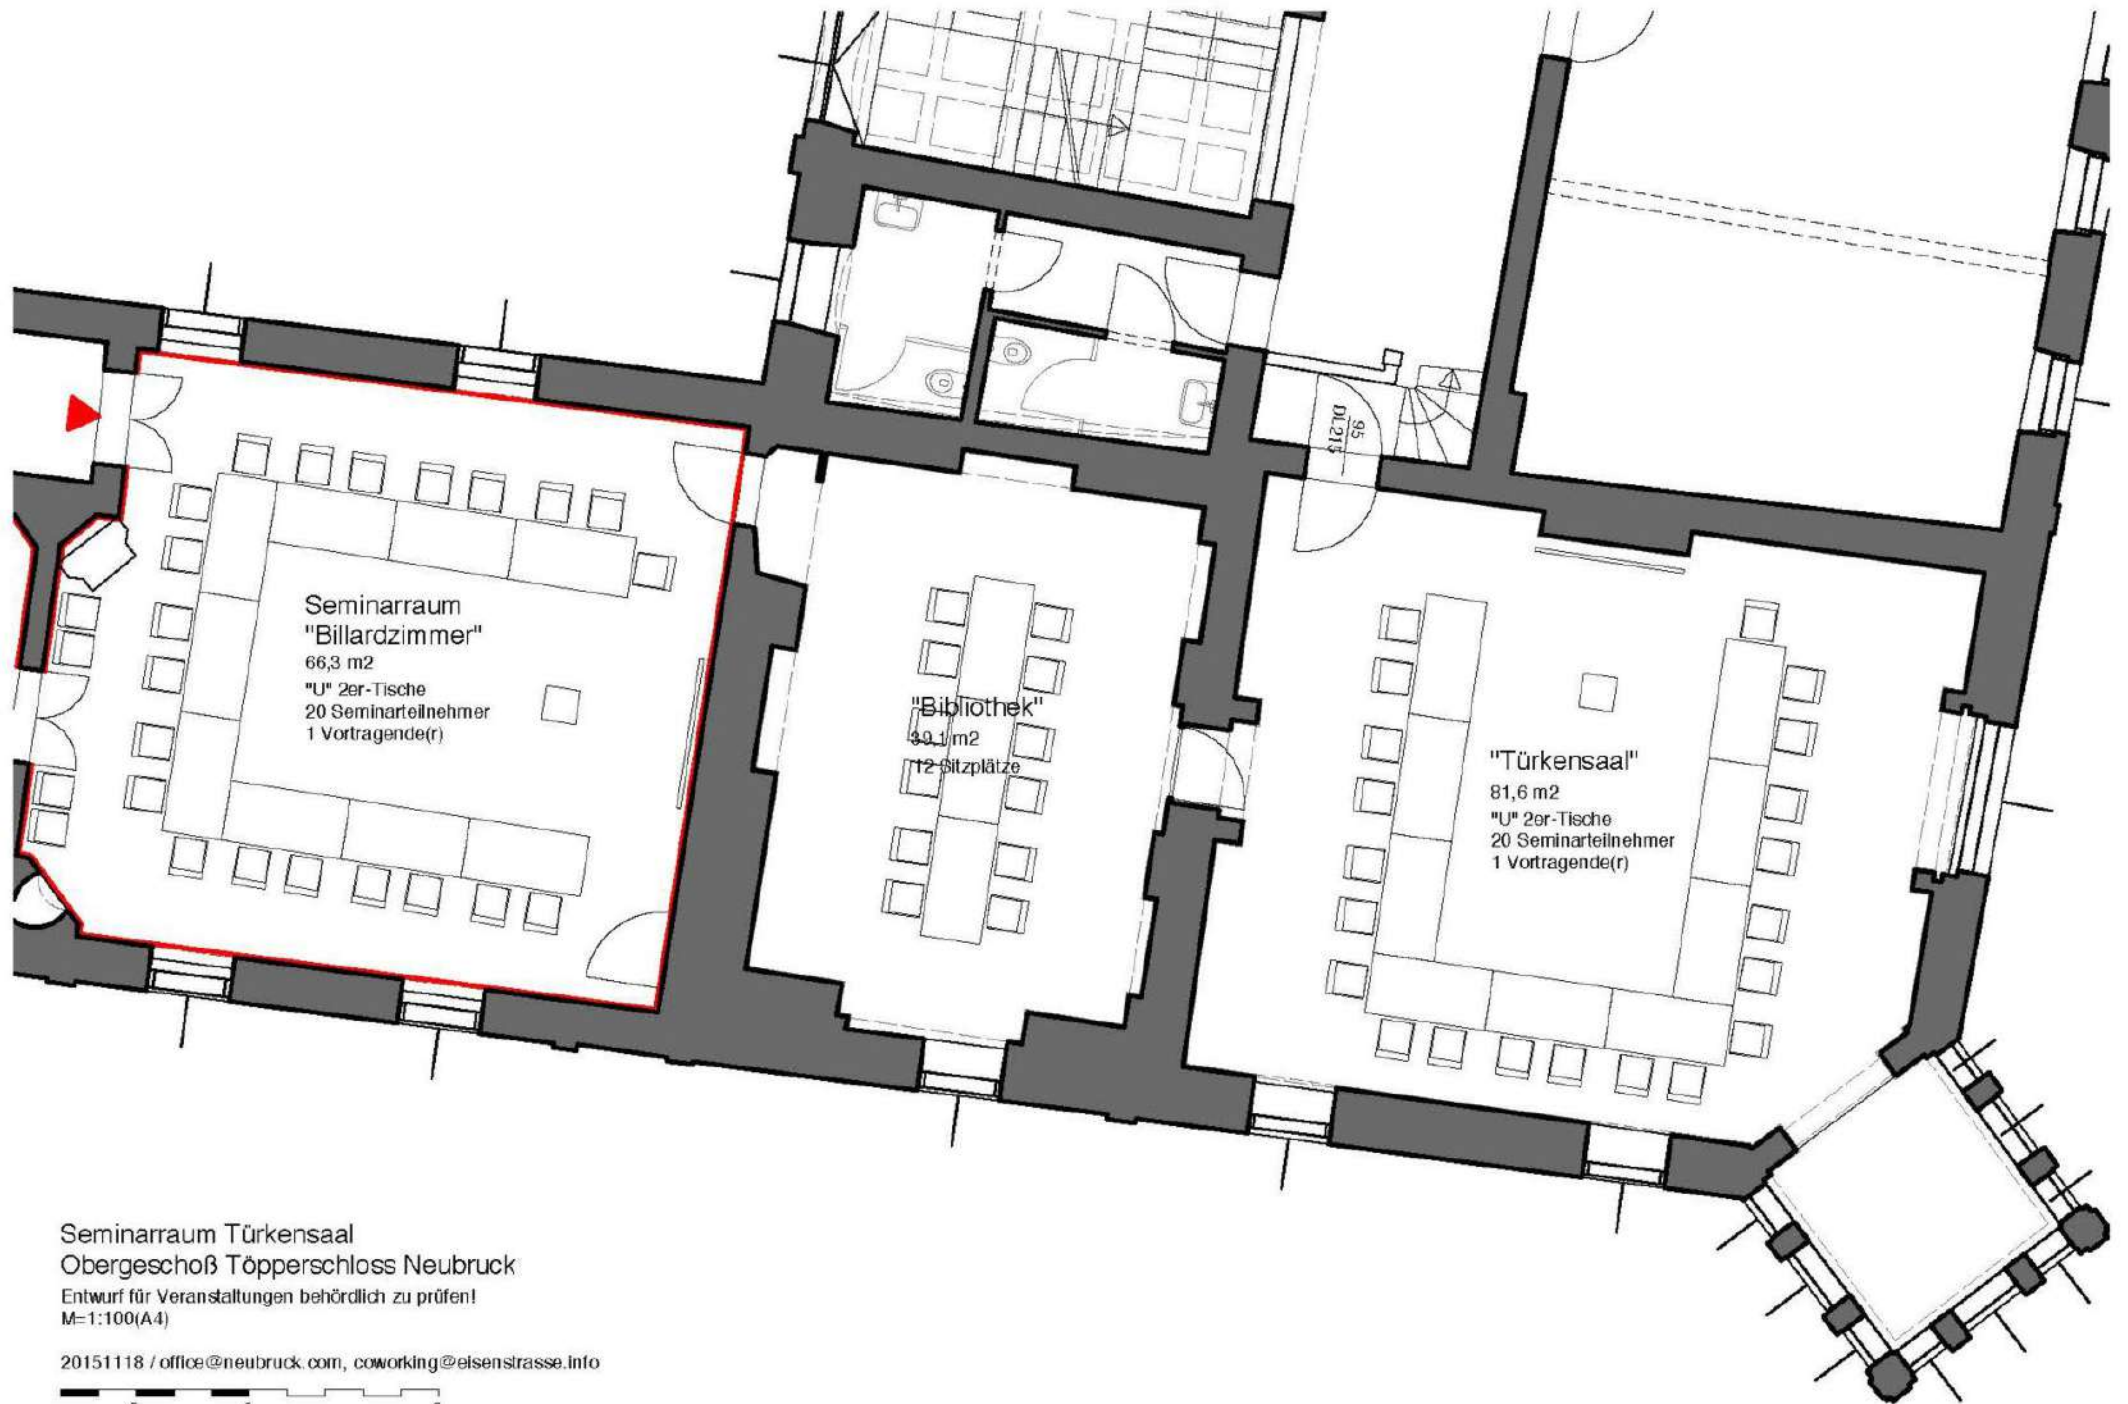

Seminarraum Türkensaal
Obergeschoß Töpperschloss Neubruck
Entwurf für Veranstaltungen behördlich zu prüfen!
M=1:100(A4)

20151118 / office@neubruck.com, coworking@eisenstrasse.info

